




# Vorderansicht

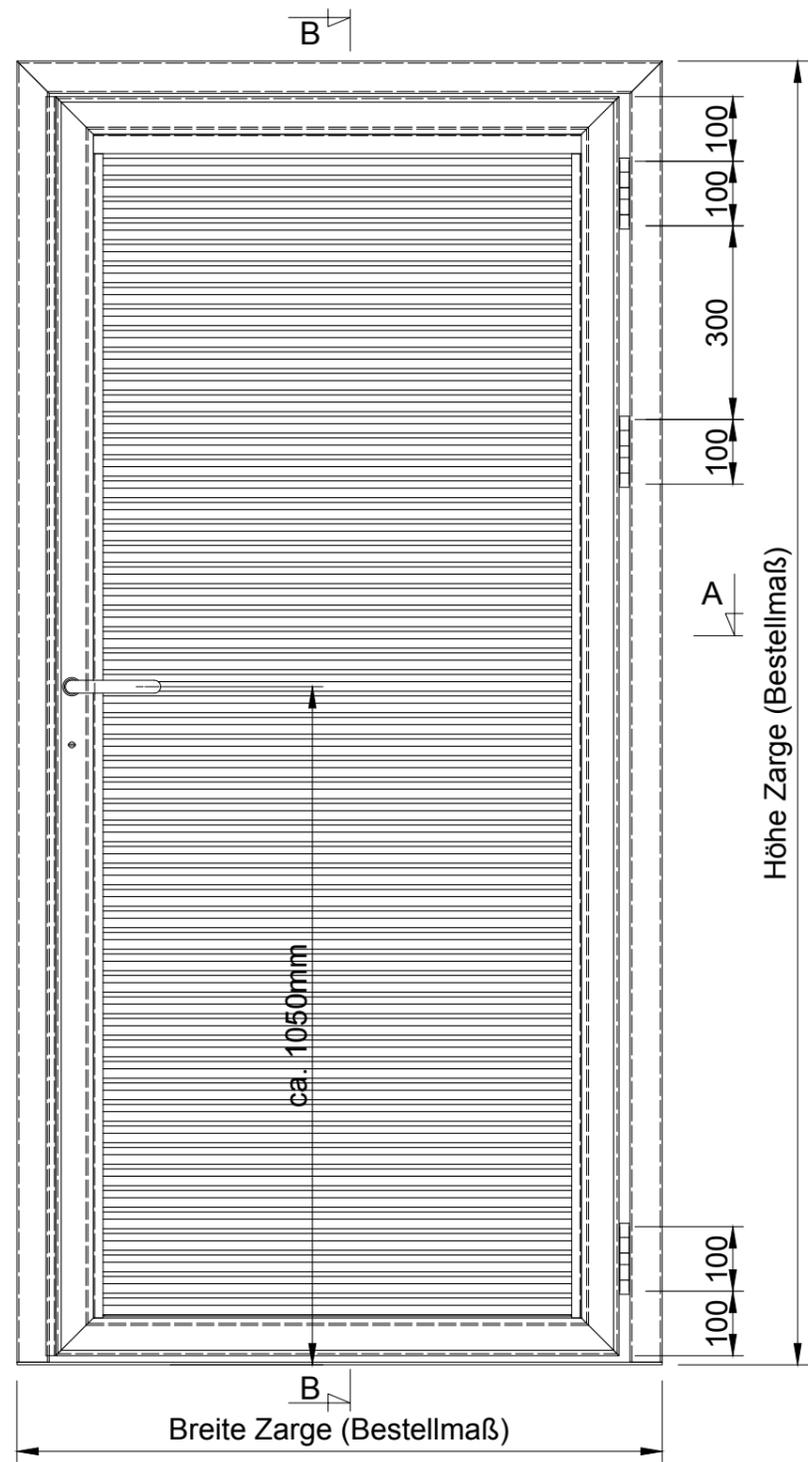


# Schnitt B-B

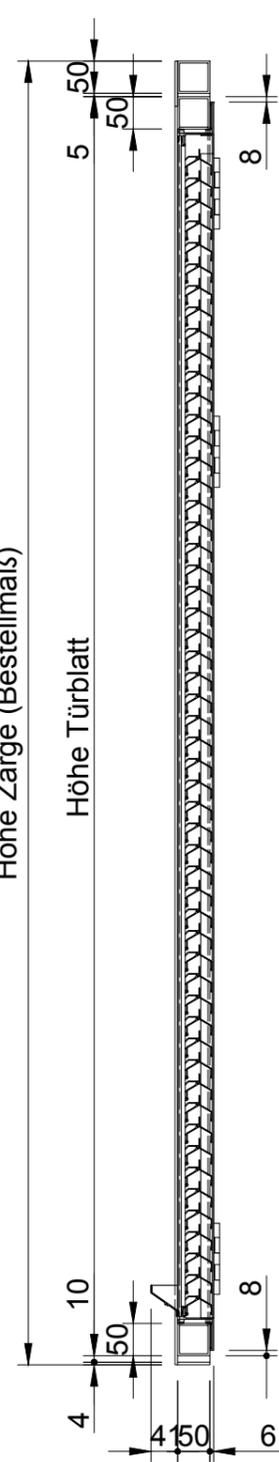

# ISO-Ansicht

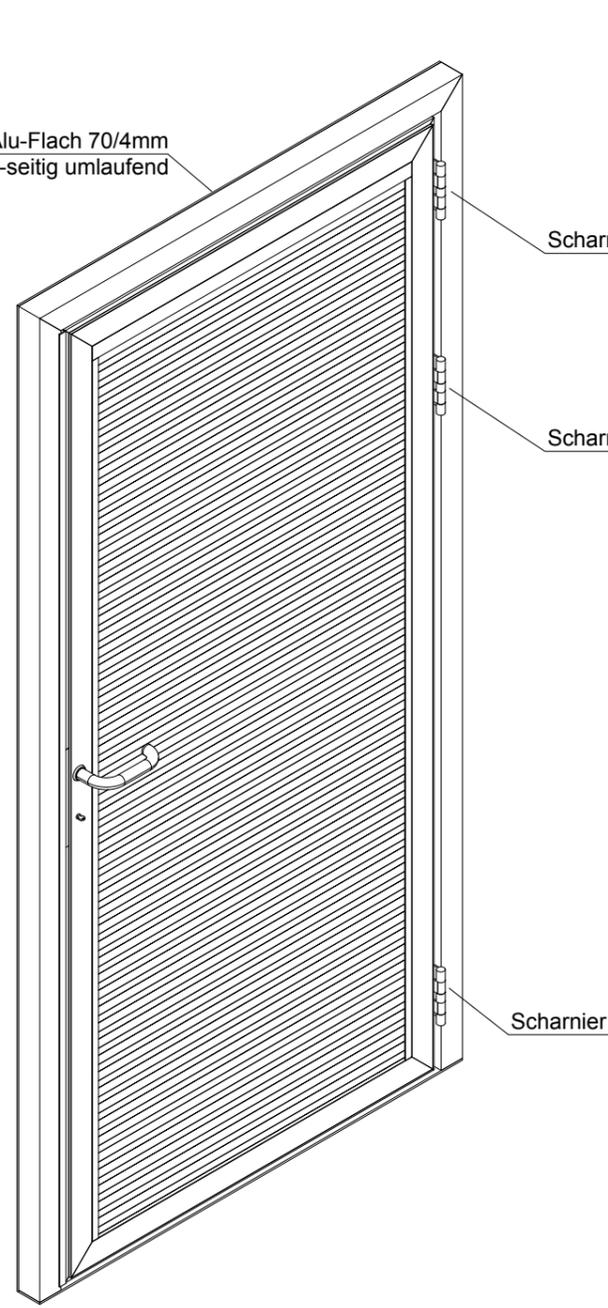


# Detail A

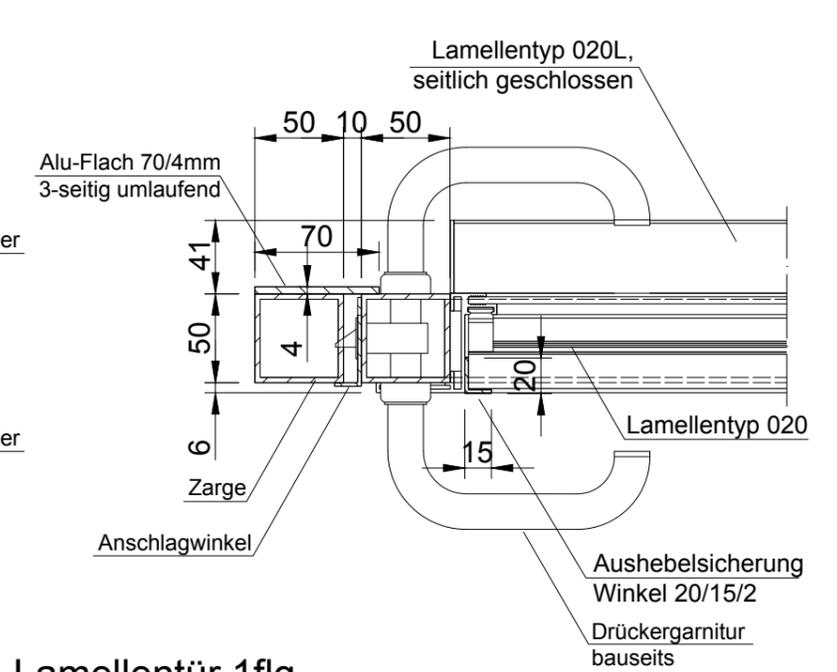

## Lamellentür 1flg.

bestehend aus:  
Zarge: 3-seitig Alu-Rohr 50/50/3mm, unten 4mm Flach  
Türblätter: umlaufend Alu-Rohr 50/50/3 mm mit Wetterschutzsystem Typ 622V-IP23D und Wasserauffangschiene,  
 Anschlagwinkel aus Alu-Winkel 40/15/2mm, 3-seitig umlaufend Alu-Flach 70/4mm, Aushebelsicherung aus Alu-Winkel 20/15/2mm, inkl. Einsteckschloss (WSS) Panikfunktion optional möglich, Edelstahl-Scharniere,  
Oberfläche: RAL.... beschichtet  
Bestellmaß: B: ..... mm x H: ..... mm  
 \* inkl. WSS-Edelstahl-Drückergarnitur matt gebürstet  
 SET1 Drücker/Drücker WSS-Nr. 50012073 (....)  
 SET2 Drücker/Knauf WSS-Nr. 50012073 / 50012074 (....)  
 \*\* PZ/Türstopper/Öffnungsbegrenzer usw. bauseits.

# Schnitt A-A

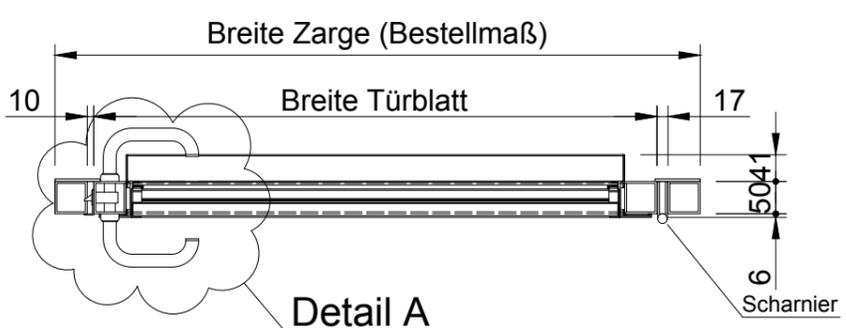

## TYP 622-IP23D

freier Lüftungsquerschnitt 50%  
 Lamellenabstand 50mm  
 Oberfläche RAL nach Wahl